




7^e ART

A01

2 Chambres
Niveau Rez

Appartement : 97.9m²
Terrasse : 37 m²
Jardin : 114.8 m²


Séjour : 37m²
Chambre 1 : 8.9m²
Chambre 2 : 10.3m²

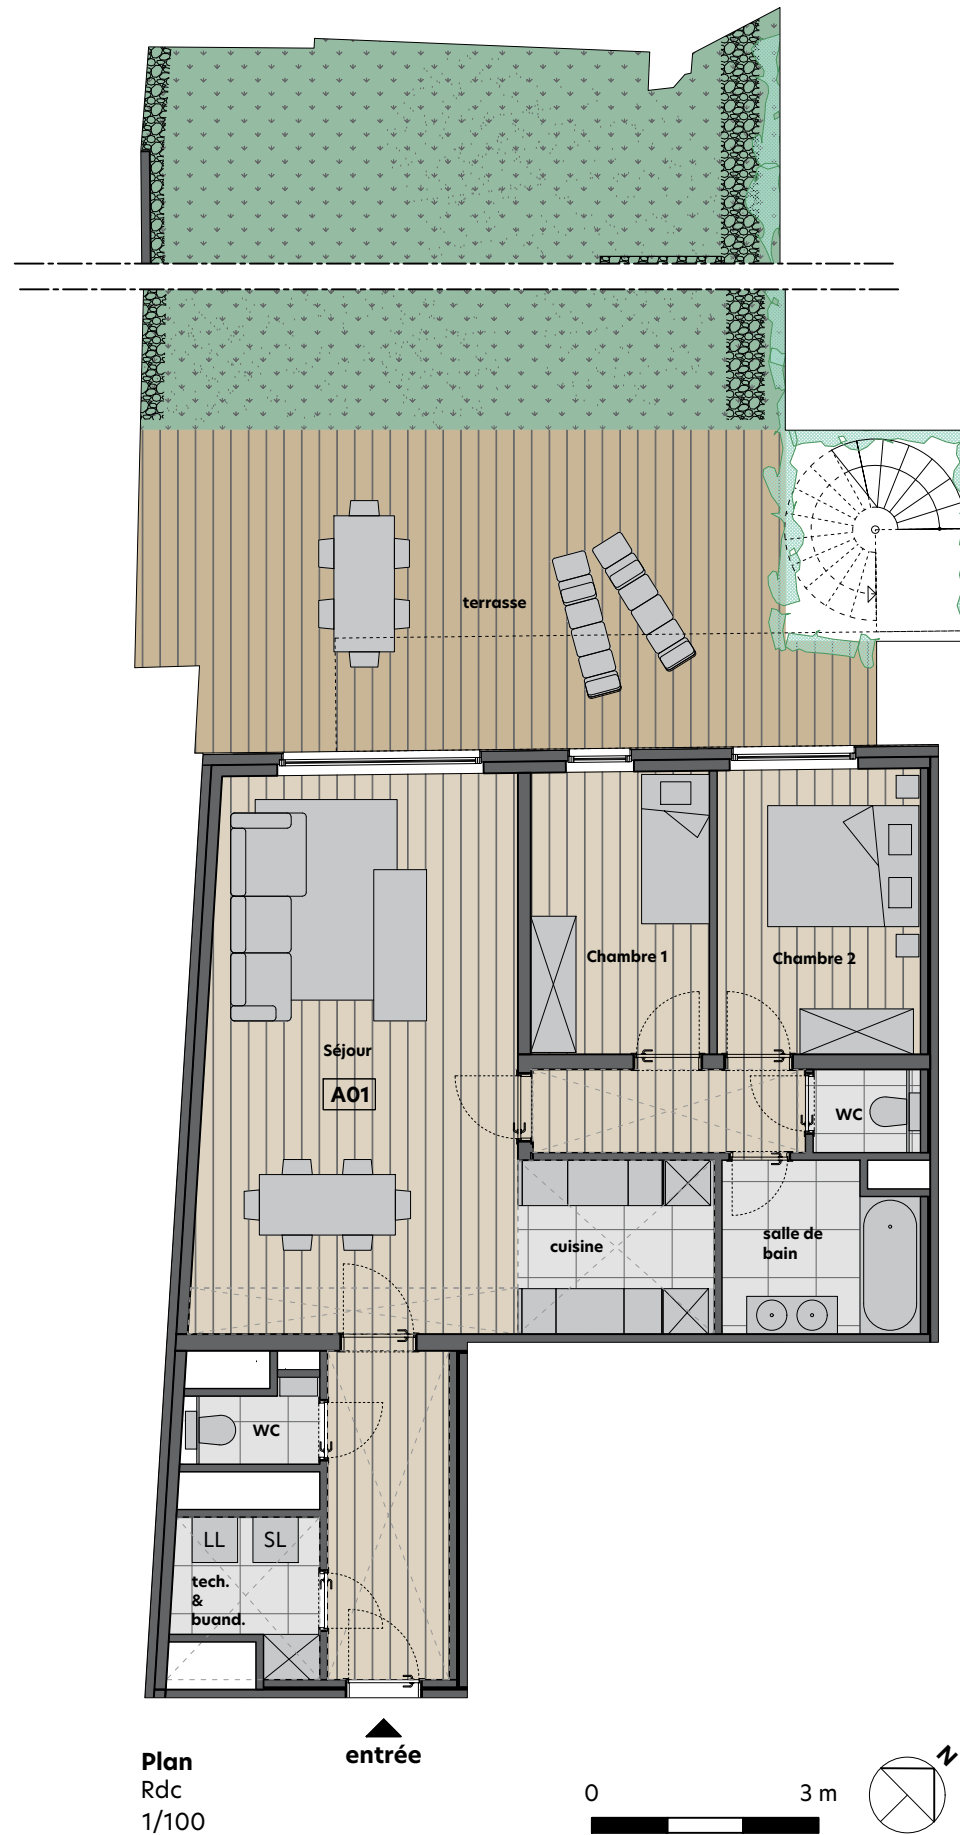

Plan
Rdc
1/100

entrée

0 3 m

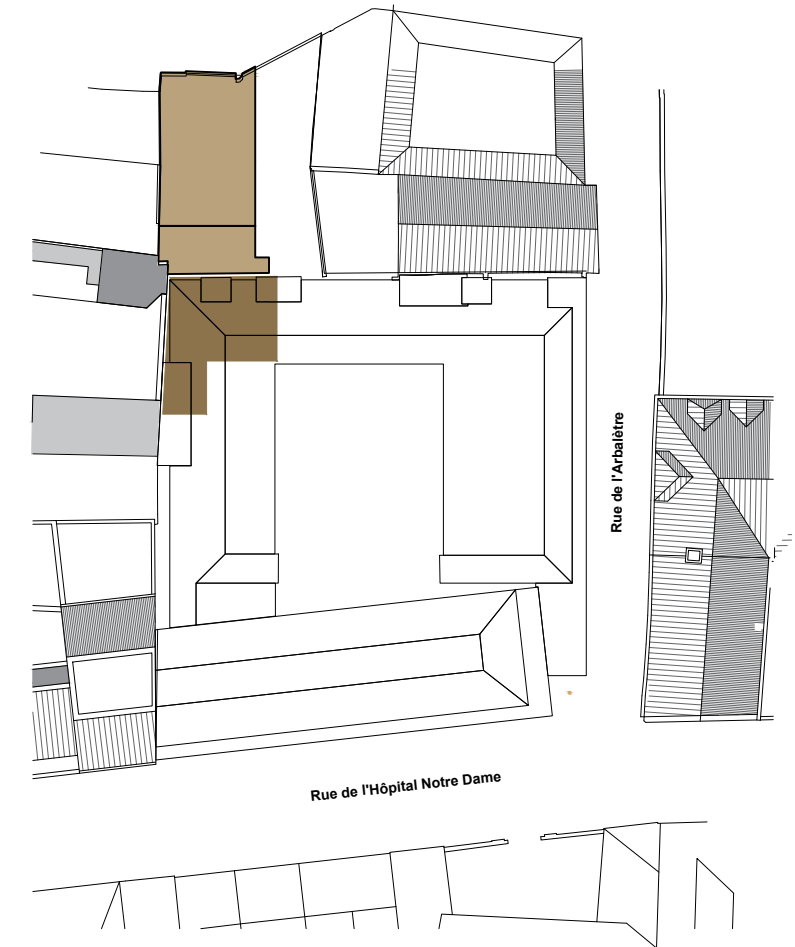


1. Des modifications sont susceptibles d'être apportées à ce plan en fonction des nécessités de la réalisation - 2. L'ameublement, y compris les placards, sont dessinés à titre d'illustration - 3. L'agencement des cuisines est donné à titre indicatif - 4. Les divisions dans les menuiseries extérieures et les faux plafonds sont données à titre indicatif et sont définies par l'architecte - 5. Le sens et la pose du parquet, du carrelage, du revêtement de la terrasse et le sens d'ouverture des portes sont au choix de l'architecte - 6. Les renseignements repris sur le plan et les images 3d sont fournis à titre indicatif et sont non contractuels.



AUDE architectes srl
www.aude-architectes.be

IMMOPAR 3

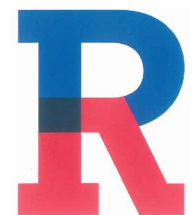

CITRed



7^e ART

A01



Toutes les shoeboxes et images 3D sont données à titre informatif et non contractuel. Le mobilier et l'habillage des murs (boiserie, pierre,...) ne sont pas compris et sont donnés à titre d'exemple.